

Жилой комплекс "Резиденция Анаполис". Корректировка

АЛЬБОМ ПРОДАЖ

7-ми этажный жилой дом с встроенными
нежилыми помещениями. Тип 2.1. №23

2021

| Ведомость чертежей | | |
|--------------------|--|------------|
| Лист | Наименование | Примечание |
| 1 | Ведомость чертежей. Условные обозначения | |
| 2 | Фасад 9-1 | |
| 3 | Фасад 1-9 | |
| 4 | Фасад А-Е. Фасад Е-А | |
| 5 | План цокольного этажа | |
| 6 | План 1 этажа | |
| 7 | План 2 этажа | |
| 8 | План 3 этажа | |
| 9 | План 4 этажа | |
| 10 | План 5 этажа | |
| 11 | План 6 этажа | |
| 12 | План 7 этажа | |
| 13 | План на отметке +23,015 | |
| 14 | План кровли | |
| 15 | Разрез 1-1 | |
| | | |

Условные обозначения

- 0.000

- отметка чистого пола
- вентканал кирпичный
- 15

- номер помещения
- 1

16,50

37,20

38,80

-жилая площадь квартир
-общая площадь квартир
-общая площадь квартир (с балконами с коэф.)
- дверь противопожарная
(ЕI 30 - 30 минут)
- 0,01

- уклон

Условные обозначения

Наружные стены

- Тип 1

- блоки из ячеистого бетона - 200 мм
по ГОСТ 31360-2007 автоклавного твердения (D600; B2,5; F35)
- утеплитель минераловатный ТЕХНОФАС (или аналог) - 100 мм
ТУ5762-017-74182181-2015
коэффициент теплопроводности 0,037-0,041 Вт/м °С
плотность 145 кг/м3
- декоративная штукатурка по системе Baumit (или эквивалент)
- Тип 2

- железобетон - 200 мм
- утеплитель минераловатный ТЕХНОФАС (или аналог) - 100 мм
ТУ5762-017-74182181-2015
коэффициент теплопроводности 0,037-0,041 Вт/м °С
плотность 145 кг/м3
- декоративная штукатурка по системе (или эквивалент)

Наружные стены ниже уровня земли

- железобетон - 200 мм
- утеплитель ПЕНОПЛЭКС Основа (или аналог) - 50 мм
ТУ5767-006-54349294-2014
коэффициент теплопроводности 0,03 Вт/м °С
плотность 28-38 кг/м3

Внутренние стены и перегородки

- монолитный железобетон - 200мм
- Перегородки межквартирные
блоки из ячеистого бетона - 200 мм
по ГОСТ 31360-2007 автоклавного твердения (D600; B2,5; F35)
- Перегородки межкомнатные
блоки из ячеистого бетона - 100 мм
ГОСТ 31360-2007, плотностью 600 кг/м3
- кирпич полнотелый - 120 мм, 65 мм
(КР-р-по 250х120х65/1НФ/100/2.0/50 ГОСТ 530-2012)
- Перегородки в пределах цокольного этажа
керамзитобетонный блок - 200 мм
- Перегородки в пределах цокольного этажа
керамзитобетонный блок - 100 мм

Технико-экономические показатели

| N | Наименование | Ед. изм. | Количество |
|----|--|----------|------------|
| | | | №23 |
| 1 | Площадь застройки жилого здания | м2 | 241,9 |
| 2 | Строительный объем жилого дома: | м3 | 6522,1 |
| | В том числе подземной части | м3 | 394,2 |
| 3 | Этажность | эт | 7 |
| 4 | Количество этажей | эт | 8 |
| | В том числе цокольный этаж | эт | 1 |
| 5 | Высота | м | 24,3 |
| 6 | Кол-во квартир | шт | 26 |
| | В том числе: | | |
| 6 | 1-комнатные | шт | 6 |
| | 2-комнатные | | 20 |
| 7 | Площадь жилого здания (по СП 54.13330.2011) | м2 | 1839,3 |
| 8 | Жилая площадь квартир (по СП 54.13330.2011) | м2 | 459,2 |
| 9 | Площадь квартир (без балконов, террас) | м2 | 1078,9 |
| 10 | Общая площадь квартир (включая балконы и террасы с коэффициентом) (по СП 54.13330.2011) | м2 | 1174,0 |
| 11 | Общая площадь нежилых помещений и общего имущества: | м2 | 398,5 |
| | В том числе: | | |
| | Площадь мест общего пользования (за исключением помещений цокольного этажа) | м2 | 209,4 |
| | Площадь мест общего пользования (цокольный этаж) (коридоры, технические помещения, комнаты уборочного инвентаря) | м2 | 112,6 |
| | Нежилые помещения (кладовые) | | 18,1 |
| 12 | Количество нежилых помещений | шт | 4 |
| | В том числе: нежилые помещения (кладовые) | шт | 3 |
| | В том числе: общественного назначения (офисы) | шт | 1 |

Инв.№ подл.

Подпись и дата

Взам.инв.№

Мебель и сантехнические приборы в данном комплекте чертежей показаны условно.

Необходимость установки в квартирах мебели и сантехнических приборов (унитазы, раковины, ванные и т.п.) определяется договором купли-продажи квартир жилого комплекса.





| | | | | | | | | | |
|----------|-----------|------|-------|-------|----------|---|------------------|------|--------|
| | | | | | | A/03-2021-23-AP | | | |
| | | | | | | Жилой комплекс "Резиденция Анаполис". Корректировка | | | |
| Изм. | Кол.уч. | Лист | Ндок. | Подп. | Дата | 7-ми этажный жилой дом с встроенными нежилыми помещениями. Тип 2.1 № 23 | Стадия | Лист | Листов |
| Разраб. | Тонконог | | | | 22.10.21 | | П | 1 | 15 |
| ГАП | Панарина | | | | 22.10.21 | Ведомость чертежей. Условные обозначения | ИП Логвинов А.В. | | |
| | | | | | | | | | |
| ГИП | Казаченко | | | | 22.10.21 | | | | |
| Н.контр. | Кузнецов | | | | 22.10.21 | | | | |



1. Общие указания см. АР. ТЧ


| | | | | | | | | | |
|----------|-----------|------|-------|------------------|----------|---|------------------|------|--------|
| | | | | | | A/03-2021-23-AP | | | |
| | | | | | | Жилой комплекс "Резиденция Анаполис". Корректировка | | | |
| Изм. | Кол.уч. | Лист | Ндок. | Подп. | Дата | 7-ми этажный жилой дом с встроенными нежилыми помещениями. Тип 2.1 № 23 | Стадия | Лист | Листов |
| Разраб. | Тонконог | | | <i>Тонконог</i> | 22.10.21 | | П | 2 | |
| ГАП | Панарина | | | <i>Панарина</i> | 22.10.21 | | | | |
| | | | | | | | | | |
| ГИП | Казаченко | | | <i>Казаченко</i> | 22.10.21 | Фасад 9-1 | ИП Логвинов А.В. | | |
| Н.контр. | Кузнецов | | | <i>Кузнецов</i> | 22.10.21 | | | | |



| | | | | | | | | | |
|----------|---------|-----------|-------|---|----------|---|--------|------------------|--------|
| | | | | | | А/03-2021-23-АР | | | |
| | | | | | | Жилой комплекс "Резиденция Анаполис". Корректировка | | | |
| Изм. | Кол.уч. | Лист | Ндок. | Подп. | Дата | 7-ми этажный жилой дом с встроенными нежилыми помещениями. Тип 2.1 № 23 | Стадия | Лист | Листов |
| Разраб. | | Тонконог | |  | 22.10.21 | | П | 3 | |
| ГАП | | Панарина | |  | 22.10.21 | | | | |
| | | | | | | Фасад 1-9 | | ИП Логвинов А.В. | |
| ГИП | | Казаченко | |  | 22.10.21 | | | | |
| Н.контр. | | Кузнецов | |  | 22.10.21 | | | | |

Инв. N подл. Подпись и дата Взам. инв. N



 

Фасад А- Е

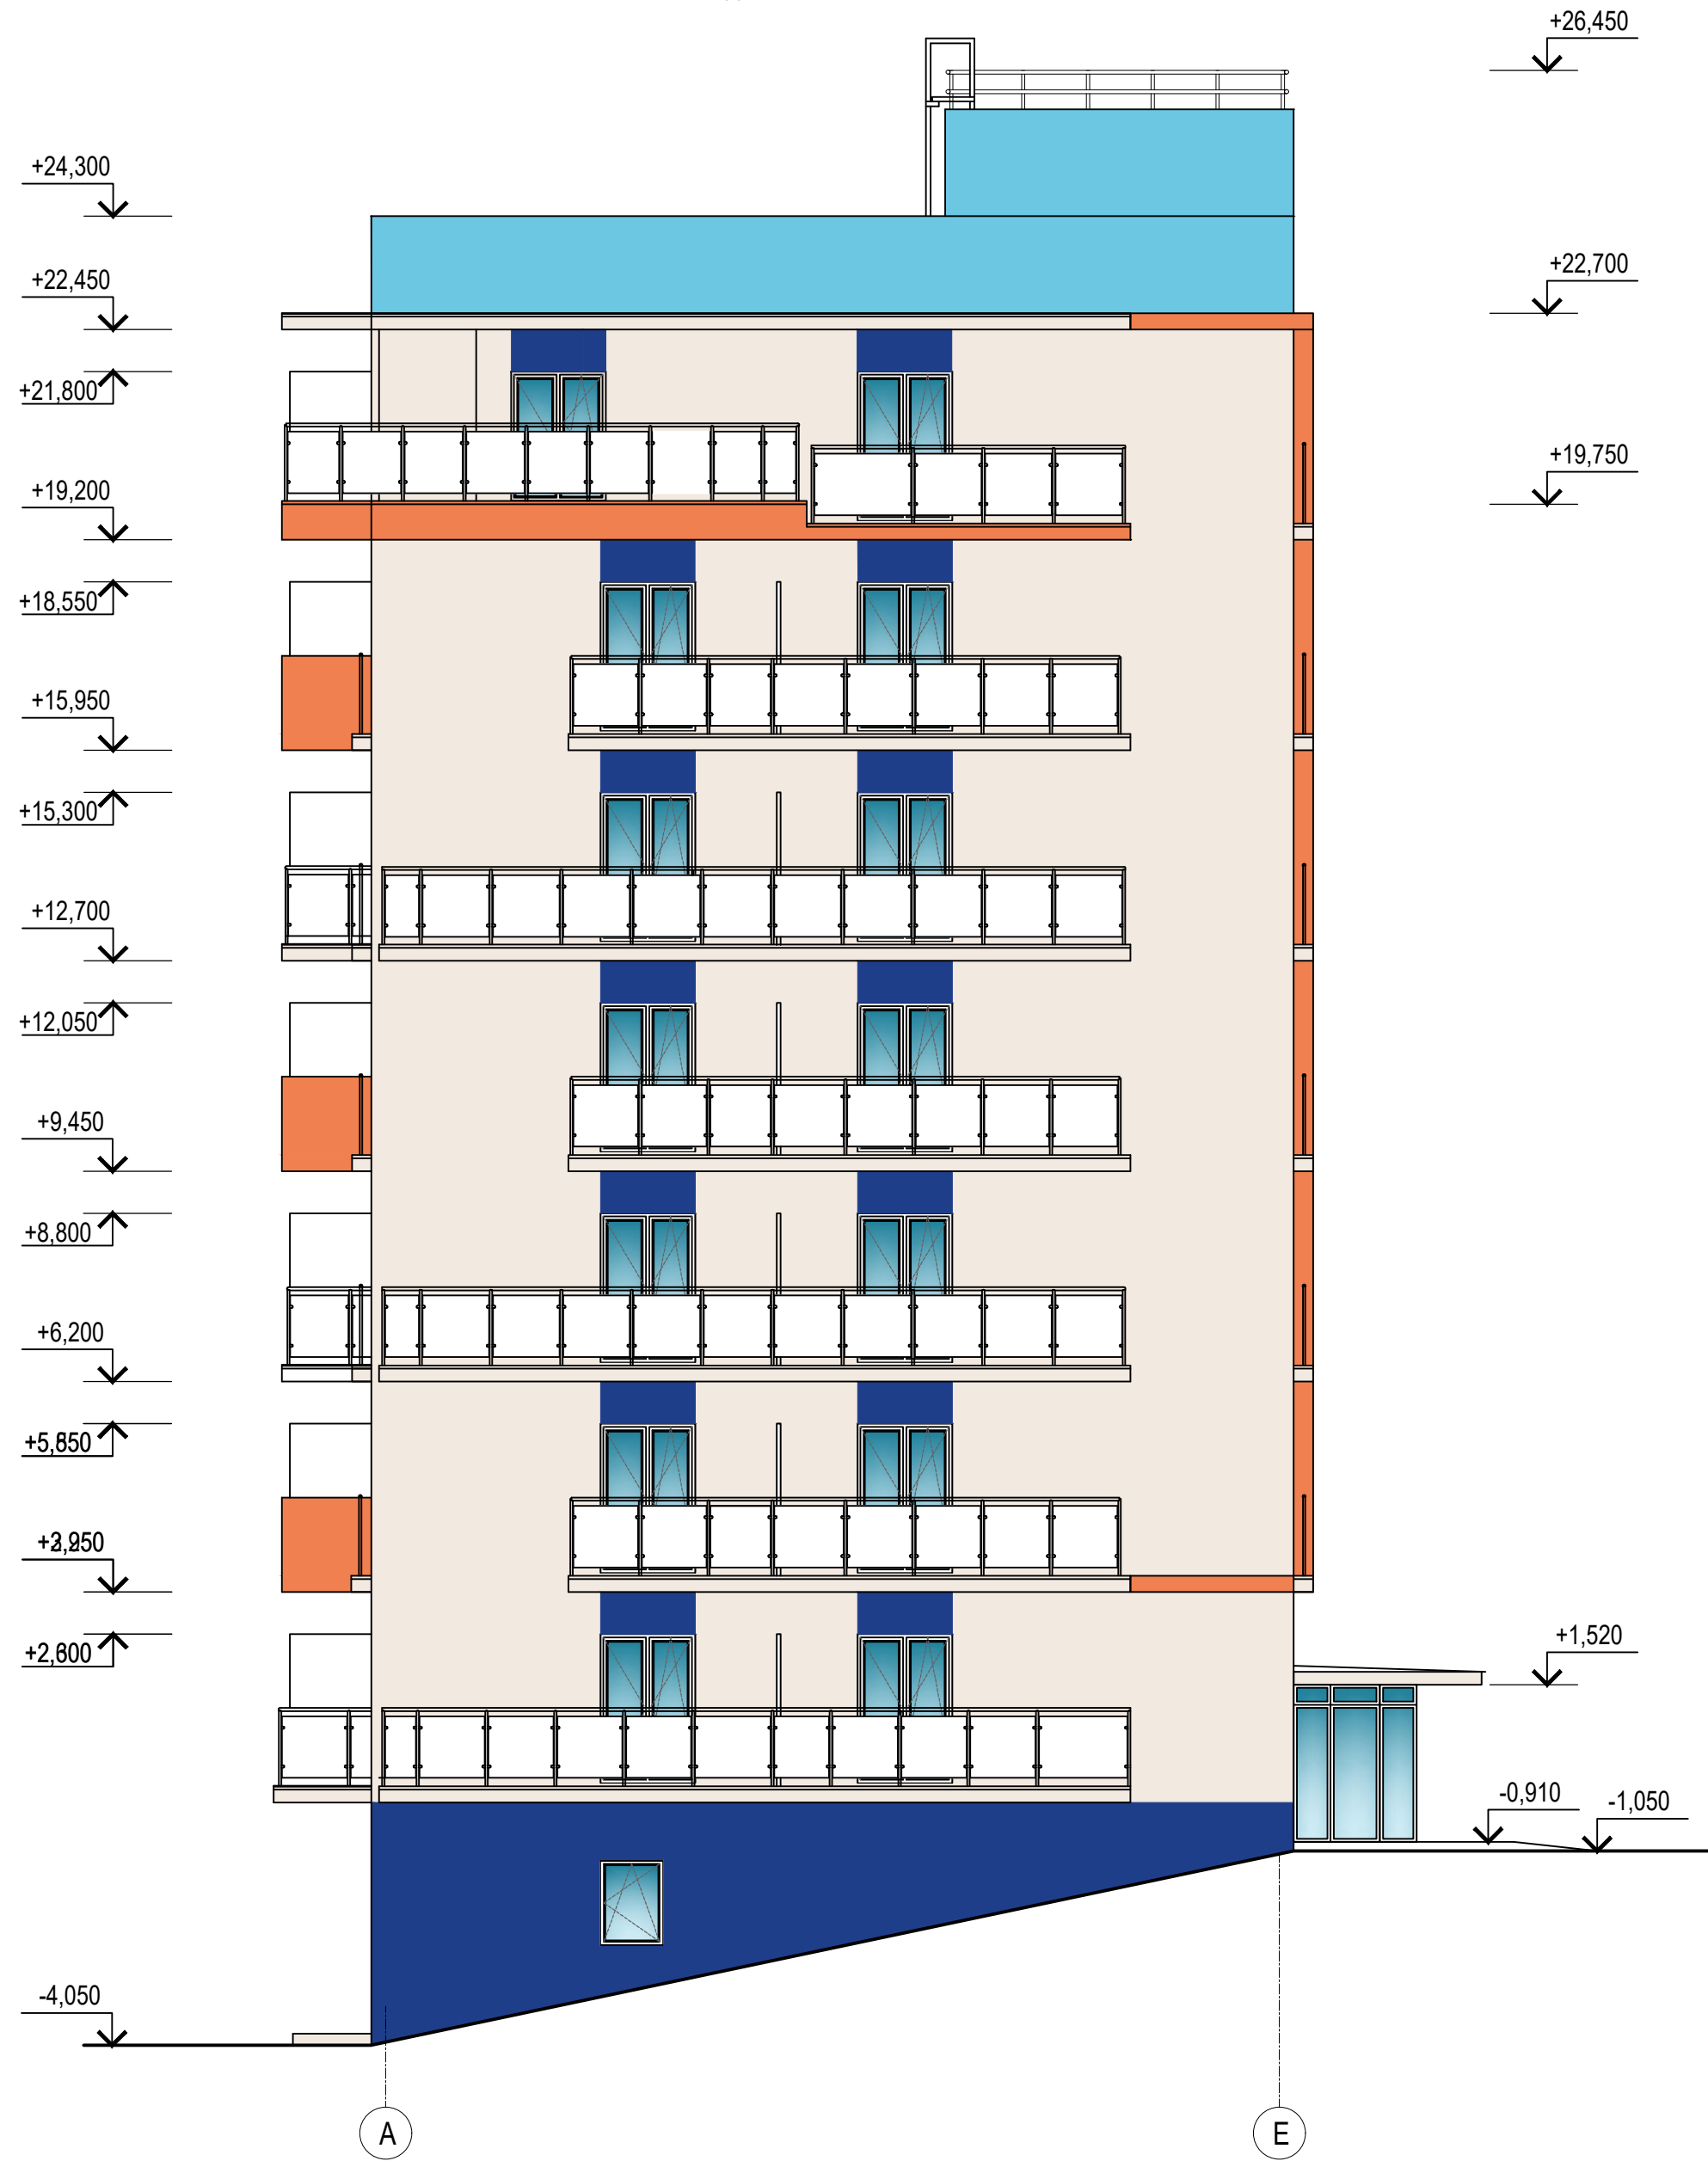


Фасад Е- А




 


 1. Общие указания см. АР. ТЧ
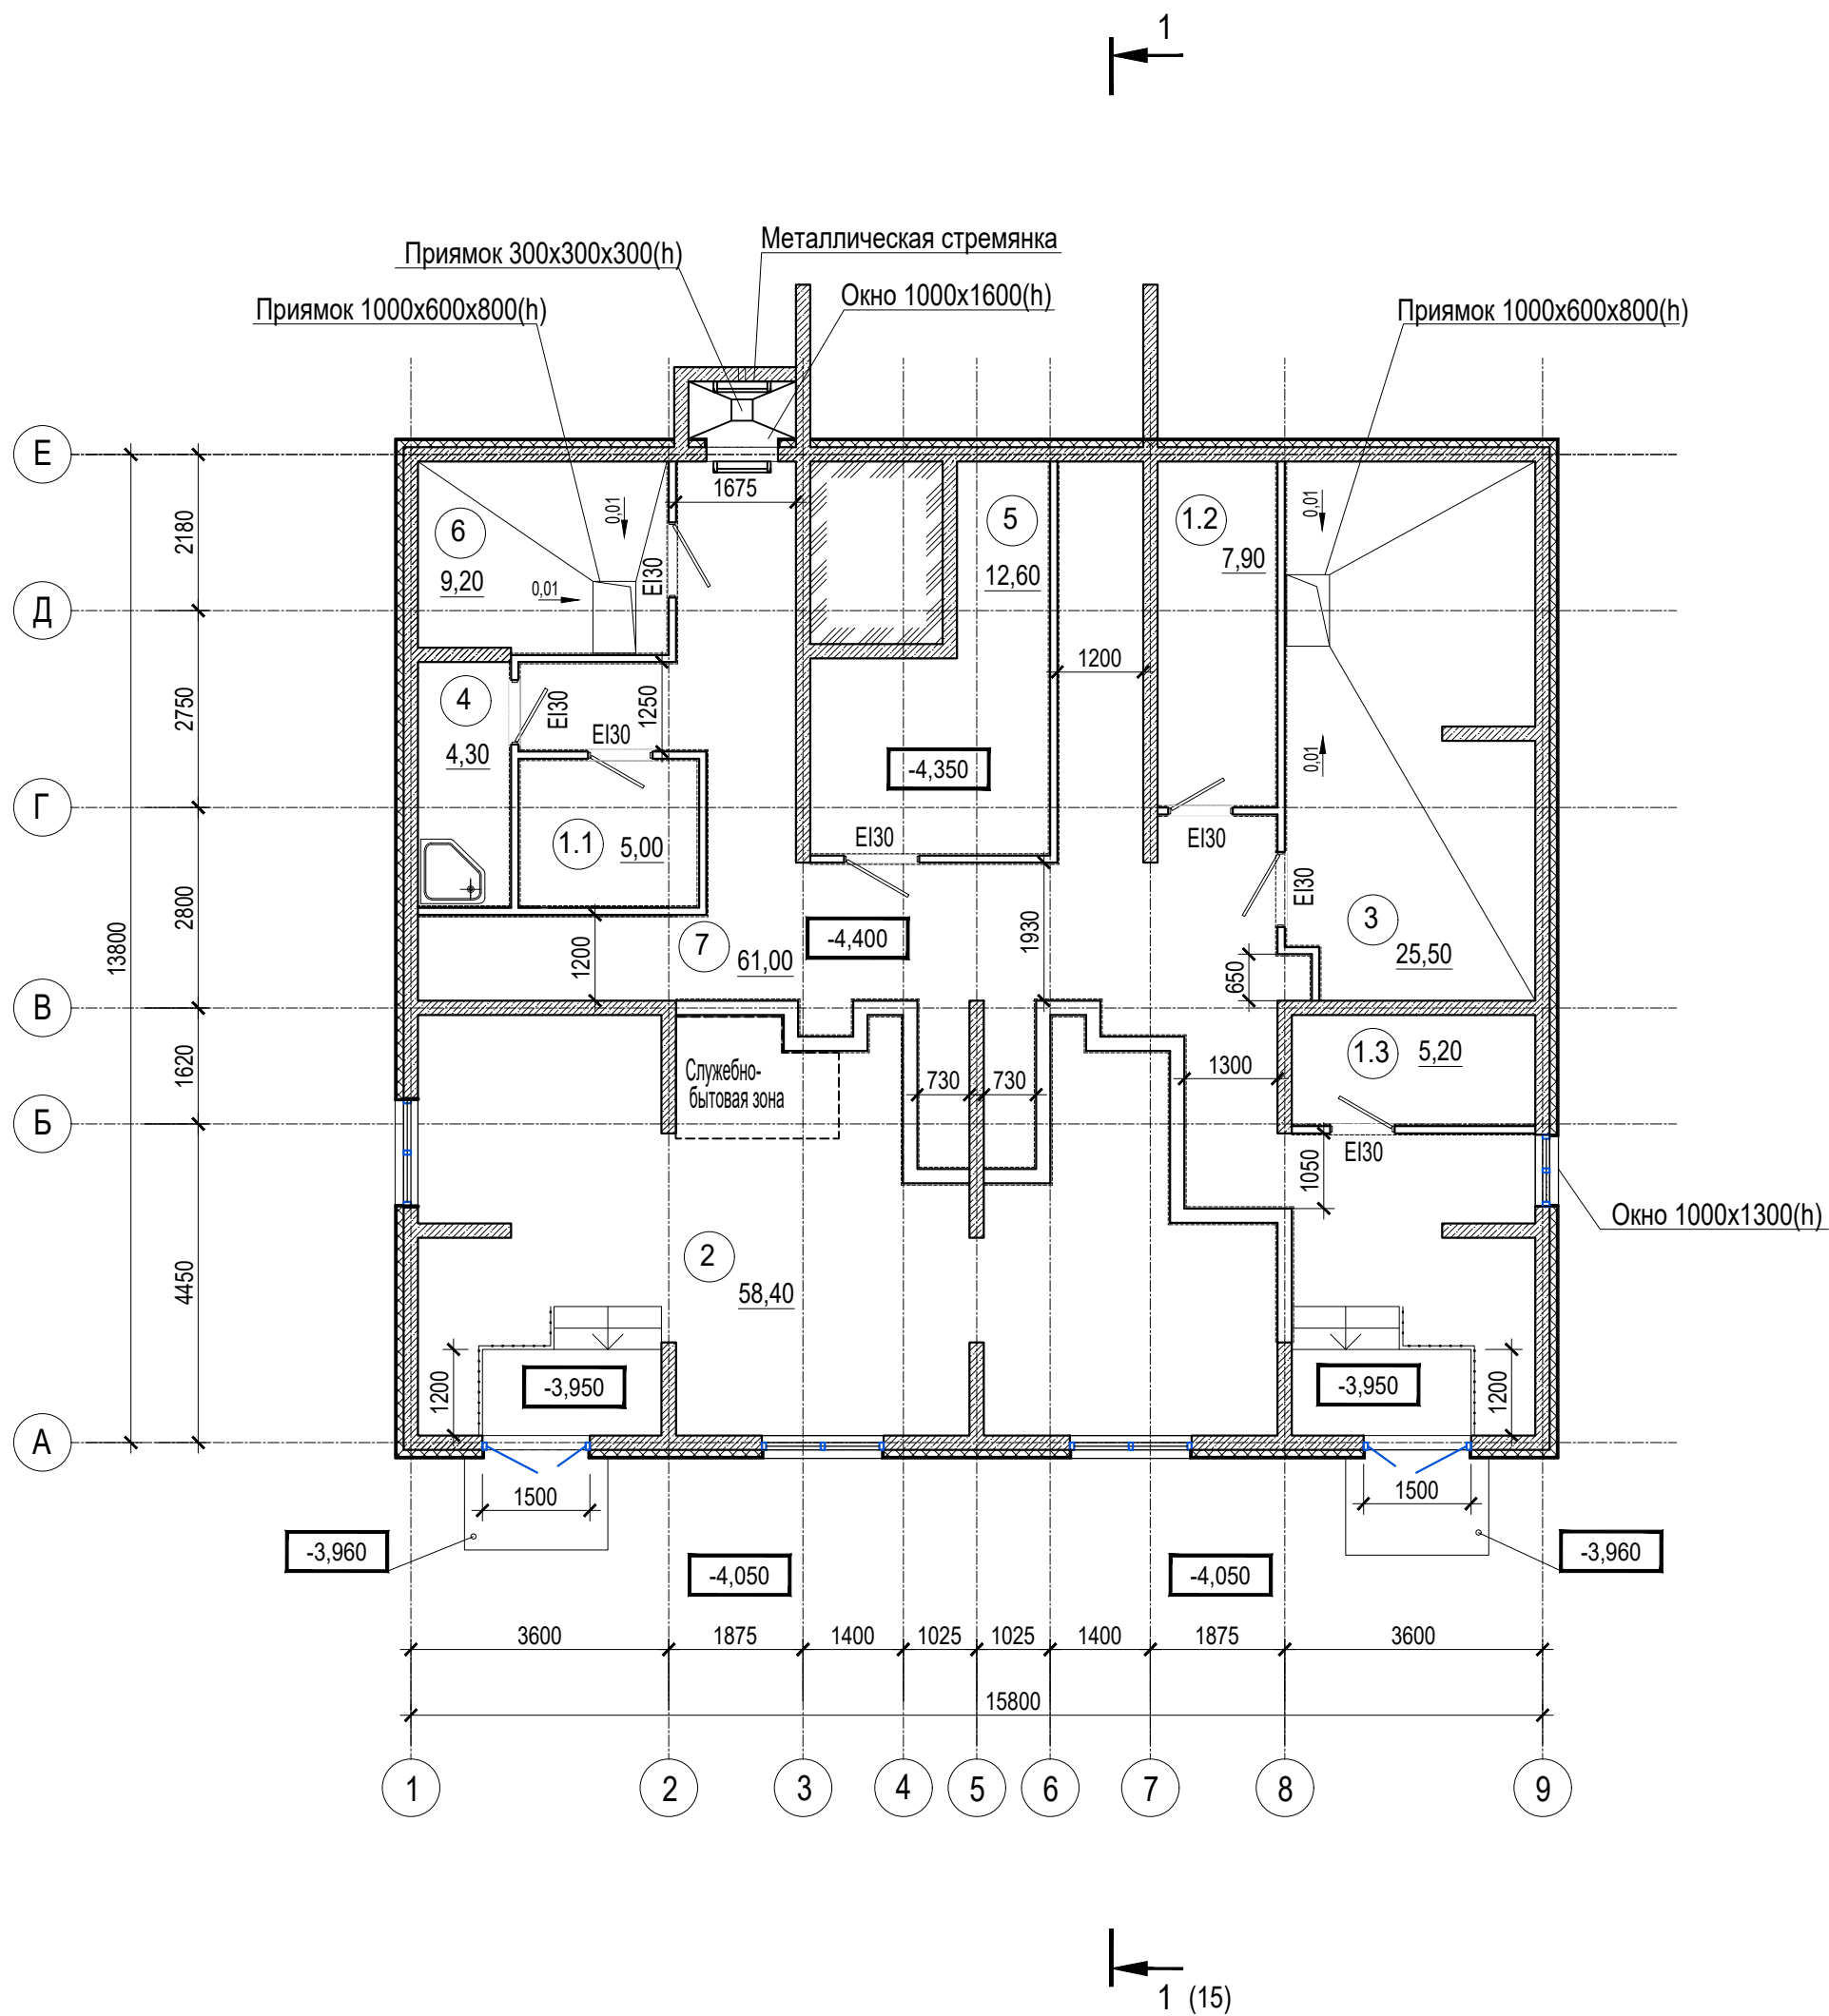
| | | | | | | | | | |
|----------|---------|-----------|-------|---|----------|---|--------|------------------|--------|
| | | | | | | А/03-2021-23-АР | | | |
| | | | | | | Жилой комплекс "Резиденция Анаполис". Корректировка | | | |
| Изм. | Кол.уч. | Лист | Ндок. | Подп. | Дата | 7-ми этажный жилой дом с встроенными нежилыми помещениями. Тип 2.1 № 23 | Стадия | Лист | Листов |
| Разраб. | | Тонконог | |  | 22.10.21 | | П | 4 | |
| ГАП | | Панарина | |  | 22.10.21 | | | | |
| | | | | | | Фасад А-Е. Фасад Е-А | | ИП Логвинов А.В. | |
| ГИП | | Казаченко | |  | 22.10.21 | | | | |
| Н.контр. | | Кузнецов | |  | 22.10.21 | | | | |



1. Условные обозначения см. лист 1
2. Общие указания см. АР. ТЧ

| | | | | | | | | | | |
|----------|---------|-----------|-------|---|----------|--|------------------|------|--------|--|
| | | | | | | A/03-2021-23-AP | | | | |
| | | | | | | Жилой комплекс "Резиденция Анаполис". Корректировка | | | | |
| Изм. | Кол.уч. | Лист | Ндок. | Подп. | Дата | 7-ми этажный жилой дом с встроенными нежилыми помещениями. Тип 2.1 № 23 | Стадия | Лист | Листов | |
| Разраб. | | Тонконог | |  | 22.10.21 | | П | 5 | | |
| ГАП | | Панарина | |  | 22.10.21 | | | | | |
| | | | | | | План цокольного этажа | ИП Логвинов А.В. | | | |
| ГИП | | Казаченко | |  | 22.10.21 | | | | | |
| Н.контр. | | Кузнецов | |  | 22.10.21 | | | | | |

Экспликация помещений цокольного этажа

| Номер поме-щения | Наименование | Площадь, м.кв. | Кат. поме-щения |
|-------------------------|--|----------------|-----------------|
| 1.1 | Нежилое помещение (хозяйственная кладовая для хоз. продукции) | 5,00 | В4 |
| 1.2 | Нежилое помещение (хозяйственная кладовая для хоз. продукции) | 7,90 | В4 |
| 1.3 | Нежилое помещение (хозяйственная кладовая для хоз. продукции) | 5,20 | В4 |
| 2 | Нежилое помещение (встроенное помещение общественного назначения (офис)) | 58,40 | В4 |
| 3 | Индивидуальный тепловой пункт | 25,50 | В4 |
| 4 | Комната уборочного инвентаря | 4,30 | В4 |
| 5 | Электрощитовая | 12,60 | В4 |
| 6 | ВНС | 9,20 | Д |
| 7 | Коридор | 61,00 | |
| Общая площадь помещений | | 189,10 | |
| В том числе: | Нежилые помещения | 76,50 | |
| | Места общего пользования | 112,60 | |

Экспликация помещений мест общего пользования 1 этажа

| Номер помещения | Наименование | Площадь, м² | Кат. помещения |
|-----------------------------|-------------------|-------------|----------------|
| 8 | Тамбур | 10,00 | |
| 9 | Лестничная клетка | 19,00 | |
| 10 | Коридор | 7,20 | |
| Общая площадь помещений МОП | | 36,20 | |



1. Условные обозначения см. лист 1
2. Общие указания см. АР. ТЧ

| | | | | | | | | | |
|----------|-----------|------|-------|-------|----------|---|--------|------------------|--------|
| | | | | | | A/03-2021-23-AP | | | |
| | | | | | | Жилой комплекс "Резиденция Анаполис". Корректировка | | | |
| Изм. | Кол.уч. | Лист | Ндок. | Подп. | Дата | 7-ми этажный жилой дом с встроенными нежилыми помещениями. Тип 2.1 № 23 | Стадия | Лист | Листов |
| Разраб. | Тонконог | | | А.М. | 22.10.21 | | П | 6 | |
| ГАП | Панарина | | | С.В. | 22.10.21 | | | | |
| | | | | | | План 1 этажа | | ИП Логвинов А.В. | |
| ГИП | Казаченко | | | В.К. | 22.10.21 | | | | |
| Н.контр. | Кузнецов | | | С.В. | 22.10.21 | | | | |

Экспликация помещений квартир 1 этажа

| Номер помещения | Наименование | Площадь, м2 | Кат. помещения |
|-----------------|--------------------|-------------|----------------|
| Квартира 1 | | | |
| 1 | Коридор | 2,20 | |
| 2 | Санузел | 3,30 | |
| 3 | Кухня | 13,10 | |
| 4 | Жилая комната | 9,40 | |
| 5 | Жилая комната | 9,50 | |
| 6 | Балкон 7,00(2,10) | 2,10 | |
| Итого: | | 39,60 | |
| Квартира 2 | | | |
| 1 | Коридор | 3,10 | |
| 2 | Санузел | 3,80 | |
| 3 | Кухня | 16,30 | |
| 4 | Жилая комната | 10,20 | |
| 5 | Жилая комната | 9,40 | |
| 6 | Балкон 21,8(6,50) | 6,50 | |
| Итого: | | 49,30 | |
| Квартира 3 | | | |
| 1 | Коридор | 3,10 | |
| 2 | Санузел | 3,80 | |
| 3 | Кухня | 16,30 | |
| 4 | Жилая комната | 10,20 | |
| 5 | Жилая комната | 9,40 | |
| 6 | Балкон 21,60(6,50) | 6,50 | |
| Итого: | | 49,30 | |
| Квартира 4 | | | |
| 1 | Коридор | 3,80 | |
| 2 | Санузел | 4,50 | |
| 3 | Кухня | 21,00 | |
| 4 | Жилая комната | 9,00 | |
| 5 | Балкон 7,30 (2,20) | 2,20 | |
| Итого: | | 40,50 | |

| Экспликация помещений мест общего пользования 2 этажа | | | |
|---|-------------------|-------------|-----------------|
| Номер помещения | Наименование | Площадь, м² | Кат. помеще-ния |
| 11 | Лестничная клетка | 19,00 | |
| 12 | Коридор | 7,20 | |
| Общая площадь помещений МОП | | 26,20 | |



1. Условные обозначения см. лист 1
2. Общие указания см. АР. ТЧ


| A/03-2021-23-AP | | | | | | |
|---|-----------|----------|-------|-------|------|------------------|
| Жилой комплекс "Резиденция Анаполис". Корректировка | | | | | | |
| Изм. | Кол.уч. | Лист | Ндок. | Подп. | Дата | |
| Разраб. | Тонконог | 22.10.21 | | | | |
| ГАП | Панарина | 22.10.21 | | | | |
| 7-ми этажный жилой дом с встроенными нежилыми помещениями. Тип 2.1 № 23 | | | | | | Стадия |
| | | | | | | Лист |
| | | | | | | Листов |
| План 2 этажа | | | | | | ИП Логвинов А.В. |
| ГИП | Казаченко | 22.10.21 | | | | |
| Н.контр. | Кузнецов | 22.10.21 | | | | |

Экспликация помещений квартир 2 этажа

| Номер поме-щения | Наименование | Площадь, м2 | Кат. поме-щения |
|------------------|--------------------|-------------|-----------------|
| Квартира 5 | | | |
| 1 | Коридор | 2,20 | |
| 2 | Санузел | 3,20 | |
| 3 | Кухня | 12,70 | |
| 4 | Жилая комната | 9,40 | |
| 5 | Жилая комната | 9,50 | |
| 6 | Балкон 7,00(2,10) | 2,10 | |
| Итого: | | 39,10 | |
| Квартира 6 | | | |
| 1 | Коридор | 3,10 | |
| 2 | Санузел | 3,70 | |
| 3 | Кухня | 15,90 | |
| 4 | Жилая комната | 10,20 | |
| 5 | Жилая комната | 9,40 | |
| 6 | Балкон 4,30(1,30) | 1,30 | |
| 7 | Балкон 4,30(1,30) | 1,30 | |
| Итого: | | 44,90 | |
| Квартира 7 | | | |
| 1 | Коридор | 3,10 | |
| 2 | Санузел | 3,70 | |
| 3 | Кухня | 15,90 | |
| 4 | Жилая комната | 10,20 | |
| 5 | Жилая комната | 9,40 | |
| 6 | Балкон 4,30(1,30) | 1,30 | |
| Итого: | | 43,60 | |
| Квартира 8 | | | |
| 1 | Коридор | 3,80 | |
| 2 | Санузел | 4,40 | |
| 3 | Кухня | 20,50 | |
| 4 | Жилая комната | 9,00 | |
| 5 | Балкон 7,30 (2,20) | 2,20 | |
| Итого: | | 39,90 | |

| | | |
|--------------|----------------|--------------|
| Инв. N подл. | Подпись и дата | Взам. инв. N |
|--------------|----------------|--------------|

| Экспликация помещений мест общего пользования 3 этажа | | | |
|---|-------------------|-------------|----------------|
| Номер помещения | Наименование | Площадь, м² | Кат. помещения |
| 13 | Лестничная клетка | 19,00 | |
| 14 | Коридор | 7,20 | |
| Общая площадь помещений МОП | | 26,20 | |

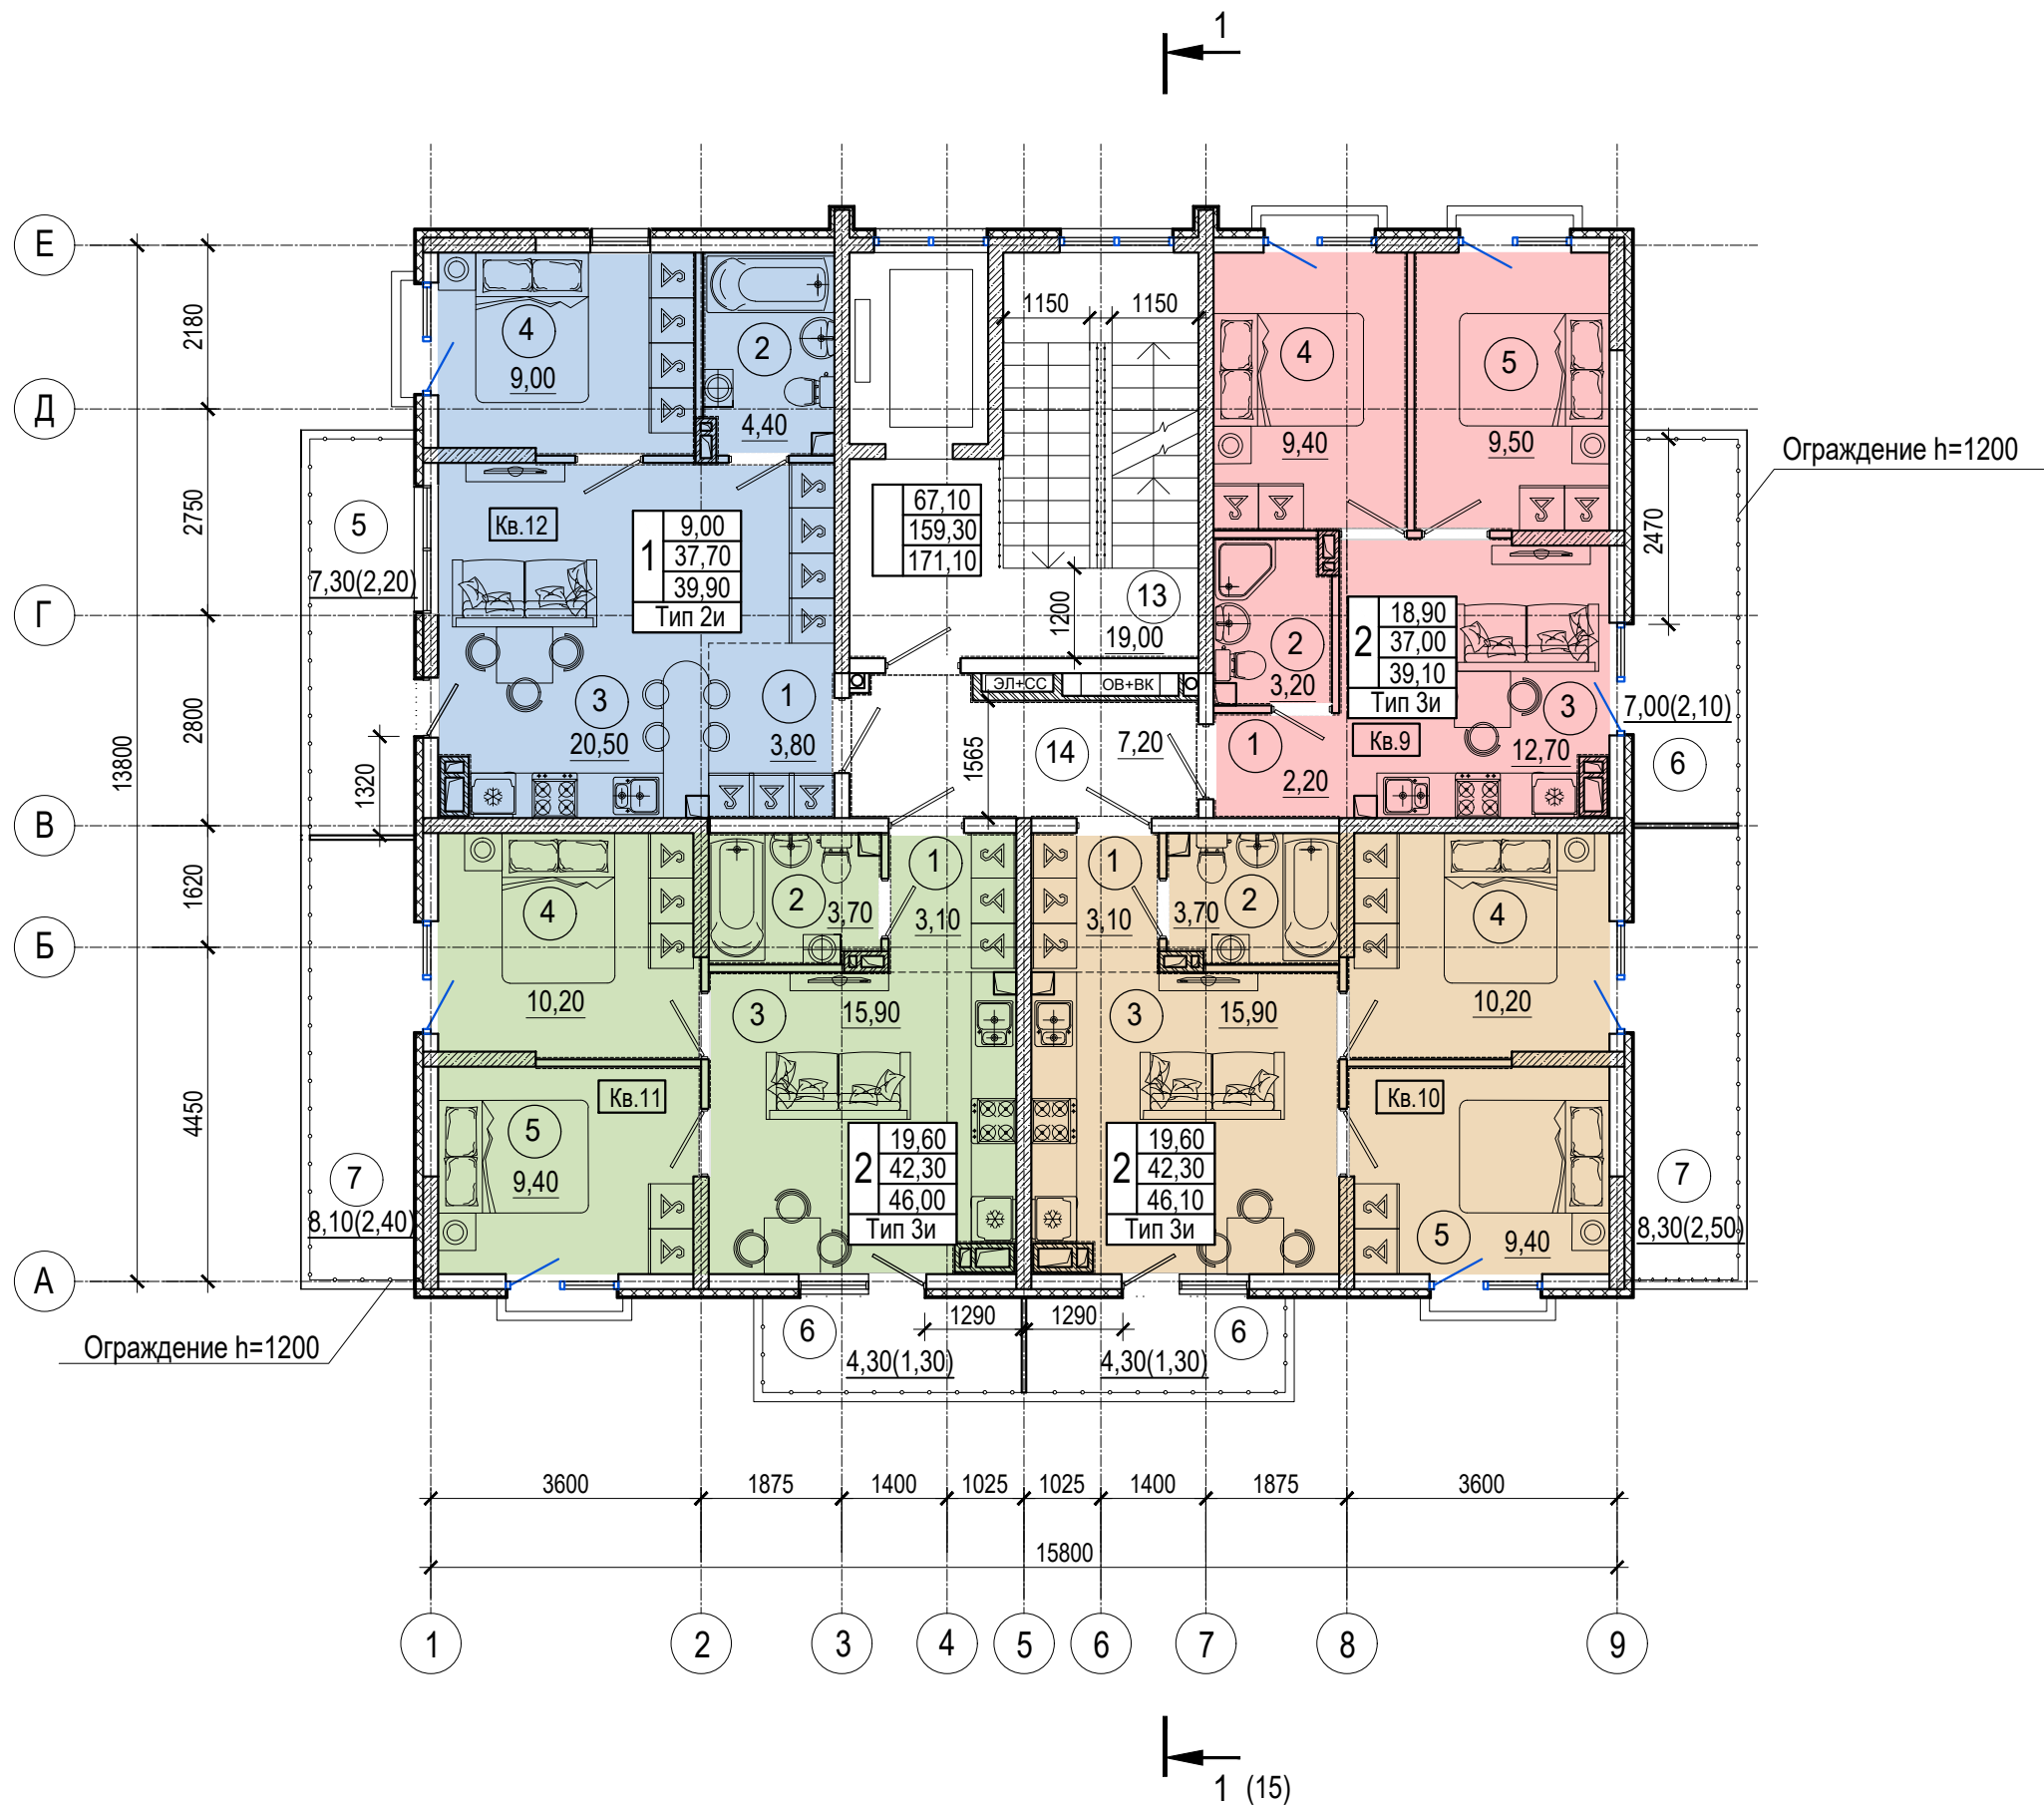

1. Условные обозначения см. лист 1
2. Общие указания см. АР. ТЧ

| | | | | | | | | | |
|----------|-----------|----------|-------|-------|----------|---|--------|------------------|--------|
| | | | | | | A/03-2021-23-AP | | | |
| | | | | | | Жилой комплекс "Резиденция Анаполис". Корректировка | | | |
| Изм. | Кол.уч. | Лист | Ндок. | Подп. | Дата | 7-ми этажный жилой дом с встроенными нежилыми помещениями. Тип 2.1 № 23 | Стадия | Лист | Листов |
| Разраб. | Тонконог | Панарина | | | 22.10.21 | | П | 8 | |
| ГАП | | | | | 22.10.21 | План 3 этажа | | ИП Логвинов А.В. | |
| ГИП | Казаченко | | | | 22.10.21 | | | | |
| Н.контр. | Кузнецов | | | | 22.10.21 | | | | |

| Экспликация помещений квартир 3 этажа | | | |
|---------------------------------------|--------------------|-------------|----------------|
| Номер помещения | Наименование | Площадь, м2 | Кат. помещения |
| Квартира 9 | | | |
| 1 | Коридор | 2,20 | |
| 2 | Санузел | 3,20 | |
| 3 | Кухня | 12,70 | |
| 4 | Жилая комната | 9,40 | |
| 5 | Жилая комната | 9,50 | |
| 6 | Балкон 7,00(2,10) | 2,10 | |
| Итого: | | 39,10 | |
| Квартира 10 | | | |
| 1 | Коридор | 3,10 | |
| 2 | Санузел | 3,70 | |
| 3 | Кухня | 15,90 | |
| 4 | Жилая комната | 10,20 | |
| 5 | Жилая комната | 9,40 | |
| 6 | Балкон 4,30(1,30) | 1,30 | |
| 7 | Балкон 8,30(2,50) | 2,50 | |
| Итого: | | 46,10 | |
| Квартира 11 | | | |
| 1 | Коридор | 3,10 | |
| 2 | Санузел | 3,70 | |
| 3 | Кухня | 15,90 | |
| 4 | Жилая комната | 10,20 | |
| 5 | Жилая комната | 9,40 | |
| 6 | Балкон 4,30(1,30) | 1,30 | |
| 7 | Балкон 8,10(2,40) | 2,40 | |
| Итого: | | 46,00 | |
| Квартира 12 | | | |
| 1 | Коридор | 3,80 | |
| 2 | Санузел | 4,40 | |
| 3 | Кухня | 20,50 | |
| 4 | Жилая комната | 9,00 | |
| 5 | Балкон 7,30 (2,20) | 2,20 | |
| Итого: | | 39,90 | |

| Экспликация помещений мест общего пользования 4 этажа | | | |
|---|-------------------|-------------|-----------------|
| Номер помещения | Наименование | Площадь, м² | Кат. помеще-ния |
| 15 | Лестничная клетка | 19,00 | |
| 16 | Коридор | 7,20 | |
| Общая площадь помещений МОП | | 26,20 | |




1. Условные обозначения см. лист 1
2. Общие указания см. АР. ТЧ

| | | | | | | | | | |
|---------|----------|-----------|-------|-------|----------|---|------------------|------|--------|
| | | | | | | A/03-2021-23-AP | | | |
| | | | | | | Жилой комплекс "Резиденция Анаполис". Корректировка | | | |
| Изм. | Кол.уч. | Лист | Ндок. | Подп. | Дата | 7-ми этажный жилой дом с встроенными нежилыми помещениями. Тип 2.1 № 23 | Стадия | Лист | Листов |
| Разраб. | Тонконог | Панарина | | | 22.10.21 | | П | 9 | |
| | | | | | | План 4 этажа | ИП Логвинов А.В. | | |
| ГИП | Кузнецов | Казаченко | | | 22.10.21 | | | | |

Экспликация помещений квартир 4 этажа

| Номер поме-щения | Наименование | Площадь, м2 | Кат. поме-щения |
|------------------|--------------------|-------------|-----------------|
| Квартира 13 | | | |
| 1 | Коридор | 2,20 | |
| 2 | Санузел | 3,20 | |
| 3 | Кухня | 12,70 | |
| 4 | Жилая комната | 9,40 | |
| 5 | Жилая комната | 9,50 | |
| 6 | Балкон 7,00(2,10) | 2,10 | |
| Итого: | | 39,10 | |
| Квартира 14 | | | |
| 1 | Коридор | 3,10 | |
| 2 | Санузел | 3,70 | |
| 3 | Кухня | 15,90 | |
| 4 | Жилая комната | 10,20 | |
| 5 | Жилая комната | 9,40 | |
| 6 | Балкон 4,30(1,30) | 1,30 | |
| 7 | Балкон 4,30(1,30) | 1,30 | |
| Итого: | | 44,90 | |
| Квартира 15 | | | |
| 1 | Коридор | 3,10 | |
| 2 | Санузел | 3,70 | |
| 3 | Кухня | 15,90 | |
| 4 | Жилая комната | 10,20 | |
| 5 | Жилая комната | 9,40 | |
| 6 | Балкон 4,30(1,30) | 1,30 | |
| Итого: | | 43,60 | |
| Квартира 16 | | | |
| 1 | Коридор | 3,80 | |
| 2 | Санузел | 4,40 | |
| 3 | Кухня | 20,50 | |
| 4 | Жилая комната | 9,00 | |
| 5 | Балкон 7,30 (2,20) | 2,20 | |
| Итого: | | 39,90 | |

| Экспликация помещений мест общего пользования 5 этажа | | | |
|---|-------------------|-------------|-----------------|
| Номер помещения | Наименование | Площадь, м² | Кат. помеще-ния |
| 17 | Лестничная клетка | 19,00 | |
| 18 | Коридор | 7,20 | |
| Общая площадь помещений МОП | | 26,20 | |

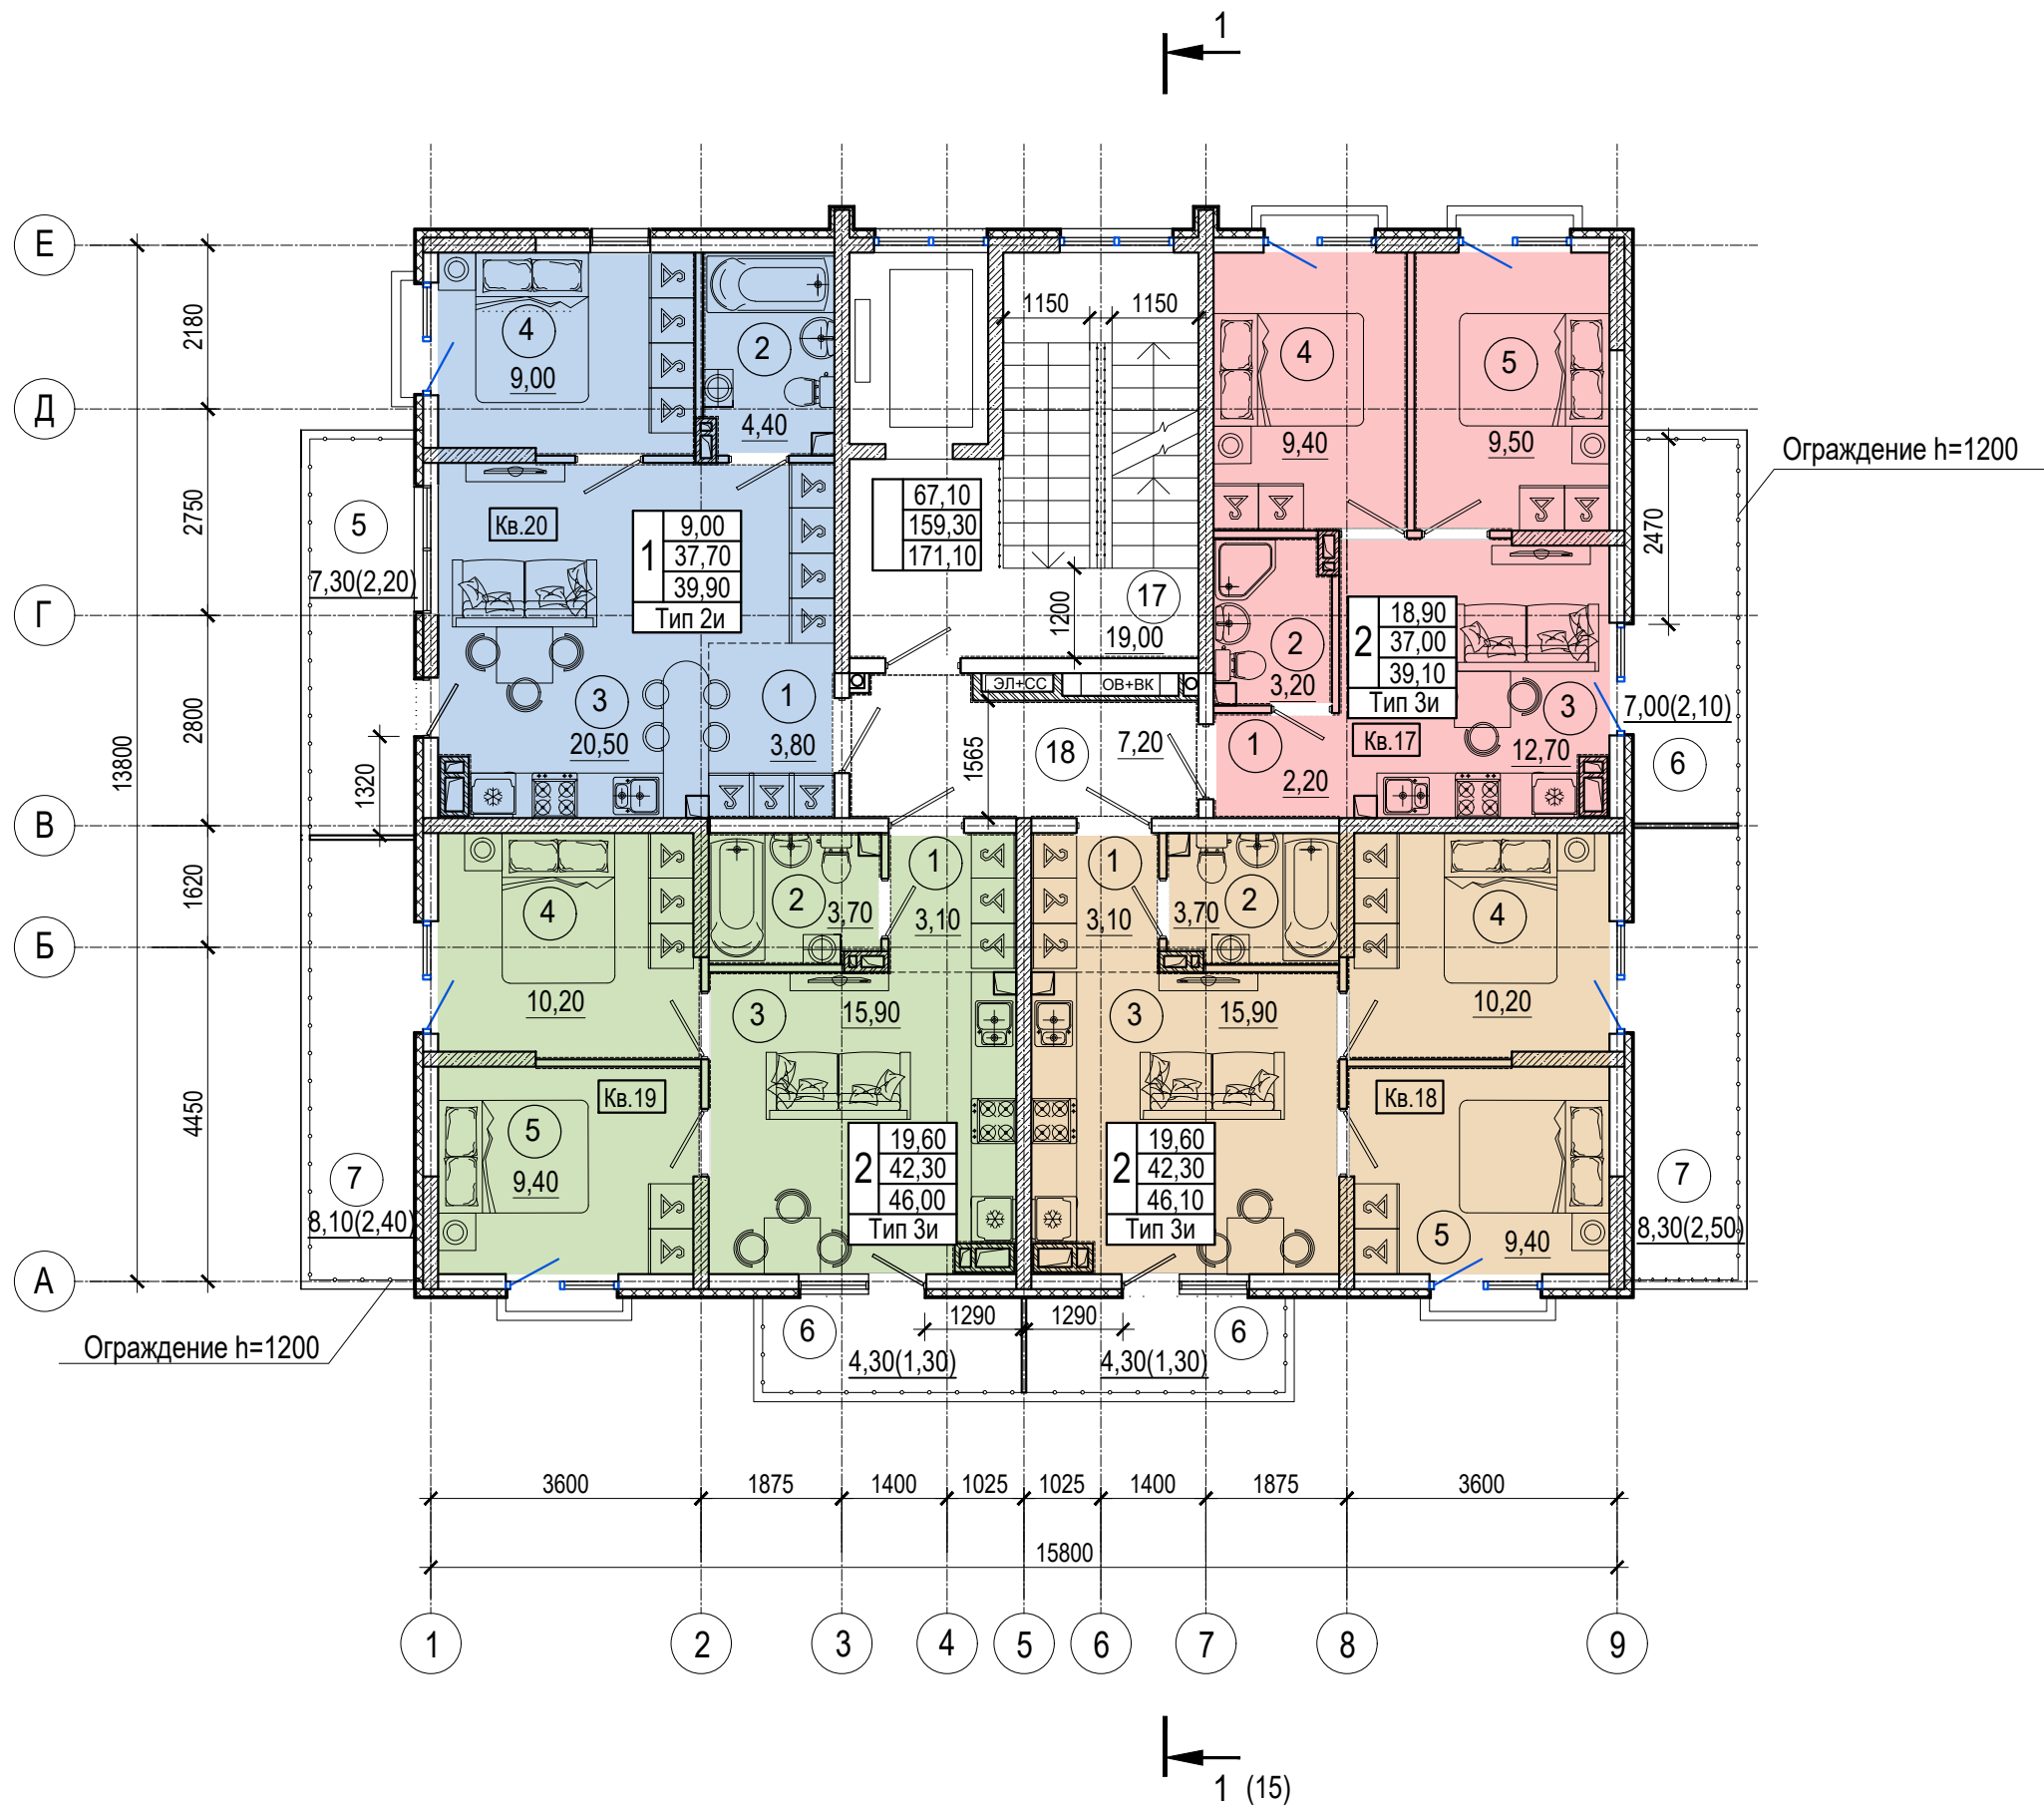

1. Условные обозначения см. лист 1
2. Общие указания см. АР. ТЧ

| | | | | | | | | | |
|----------|----------|-----------|-------|-------|----------|---|------------------|------|--------|
| | | | | | | A/03-2021-23-AP | | | |
| | | | | | | Жилой комплекс "Резиденция Анаполис". Корректировка | | | |
| Изм. | Кол.уч. | Лист | Ндок. | Подп. | Дата | 7-ми этажный жилой дом с встроенными нежилыми помещениями. Тип 2.1 № 23 | Стадия | Лист | Листов |
| Разраб. | Тонконог | Панарина | | | 22.10.21 | | П | 10 | |
| ГИП | Кузнецов | Казаченко | | | 22.10.21 | План 5 этажа | ИП Логвинов А.В. | | |
| Н.контр. | | | | | 22.10.21 | | | | |





Экспликация помещений квартир 5 этажа

| Номер поме-щения | Наименование | Площадь, м2 | Кат. поме-щения |
|------------------|--------------------|-------------|-----------------|
| Квартира 17 | | | |
| 1 | Коридор | 2,20 | |
| 2 | Санузел | 3,20 | |
| 3 | Кухня | 12,70 | |
| 4 | Жилая комната | 9,40 | |
| 5 | Жилая комната | 9,50 | |
| 6 | Балкон 7,00(2,10) | 2,10 | |
| Итого: | | 39,10 | |
| Квартира 18 | | | |
| 1 | Коридор | 3,10 | |
| 2 | Санузел | 3,70 | |
| 3 | Кухня | 15,90 | |
| 4 | Жилая комната | 10,20 | |
| 5 | Жилая комната | 9,40 | |
| 6 | Балкон 4,30(1,30) | 1,30 | |
| 7 | Балкон 8,30(2,50) | 2,50 | |
| Итого: | | 46,10 | |
| Квартира 19 | | | |
| 1 | Коридор | 3,10 | |
| 2 | Санузел | 3,70 | |
| 3 | Кухня | 15,90 | |
| 4 | Жилая комната | 10,20 | |
| 5 | Жилая комната | 9,40 | |
| 6 | Балкон 4,30(1,30) | 1,30 | |
| 7 | Балкон 8,10(2,40) | 2,40 | |
| Итого: | | 46,00 | |
| Квартира 20 | | | |
| 1 | Коридор | 3,80 | |
| 2 | Санузел | 4,40 | |
| 3 | Кухня | 20,50 | |
| 4 | Жилая комната | 9,00 | |
| 5 | Балкон 7,30 (2,20) | 2,20 | |
| Итого: | | 39,90 | |

| Экспликация помещений мест общего пользования 6 этажа | | | |
|---|-------------------|-------------|-----------------|
| Номер помещения | Наименование | Площадь, м² | Кат. помеще-ния |
| 19 | Лестничная клетка | 19,00 | |
| 20 | Коридор | 7,20 | |
| Общая площадь помещений МОП | | 26,20 | |

 

1. Условные обозначения см. лист 1
2. Общие указания см. АР. ТЧ

| | | | | | | | | | |
|----------|---------|-----------|-------|---|----------|--|------------------|------|--------|
| | | | | | | A/03-2021-23-AP | | | |
| | | | | | | Жилой комплекс "Резиденция Анаполис". Корректировка | | | |
| Изм. | Кол.уч. | Лист | Ндок. | Подп. | Дата | 7-ми этажный жилой дом с встроенными нежилыми помещениями. Тип 2.1 № 23 | Стадия | Лист | Листов |
| Разраб. | | Тонконог | |  | 22.10.21 | | П | 11 | |
| ГАП | | Панарина | |  | 22.10.21 | | | | |
| | | | | | | План 6 этажа | ИП Логвинов А.В. | | |
| ГИП | | Казаченко | |  | 22.10.21 | | | | |
| Н.контр. | | Кузнецов | |  | 22.10.21 | | | | |

Экспликация помещений квартир 6 этажа


| Номер поме-щения | Наименование | Площадь, м2 | Кат. поме-щения |
|------------------|--------------------|-------------|-----------------|
| Квартира 21 | | | |
| 1 | Коридор | 2,20 | |
| 2 | Санузел | 3,20 | |
| 3 | Кухня | 12,70 | |
| 4 | Жилая комната | 9,40 | |
| 5 | Жилая комната | 9,50 | |
| 6 | Балкон 7,00(2,10) | 2,10 | |
| Итого: | | 39,10 | |
| Квартира 22 | | | |
| 1 | Коридор | 3,10 | |
| 2 | Санузел | 3,70 | |
| 3 | Кухня | 15,90 | |
| 4 | Жилая комната | 10,20 | |
| 5 | Жилая комната | 9,40 | |
| 6 | Балкон 4,30(1,30) | 1,30 | |
| 7 | Балкон 4,30(1,30) | 1,30 | |
| Итого: | | 44,90 | |
| Квартира 23 | | | |
| 1 | Коридор | 3,10 | |
| 2 | Санузел | 3,70 | |
| 3 | Кухня | 15,90 | |
| 4 | Жилая комната | 10,20 | |
| 5 | Жилая комната | 9,40 | |
| 6 | Балкон 4,30(1,30) | 1,30 | |
| Итого: | | 43,60 | |
| Квартира 24 | | | |
| 1 | Коридор | 3,80 | |
| 2 | Санузел | 4,40 | |
| 3 | Кухня | 20,50 | |
| 4 | Жилая комната | 9,00 | |
| 5 | Балкон 7,30 (2,20) | 2,20 | |
| Итого: | | 39,90 | |

| Экспликация помещений мест общего пользования 7 этажа | | | |
|---|-------------------|-------------|----------------|
| Номер помещения | Наименование | Площадь, м² | Кат. помещения |
| 21 | Лестничная клетка | 19,00 | |
| 22 | Коридор | 7,20 | |
| Общая площадь помещений МОП | | 26,20 | |



1. Условные обозначения см. лист 1
2. Общие указания см. АР. ТЧ

| | | | | | | | | | |
|---------|----------|-----------|-------|-------|----------|---|------------------|------|--------|
| | | | | | | A/03-2021-23-AP | | | |
| | | | | | | Жилой комплекс "Резиденция Анаполис". Корректировка | | | |
| Изм. | Кол.уч. | Лист | Ндок. | Подп. | Дата | 7-ми этажный жилой дом с встроенными нежилыми помещениями. Тип 2.1 № 23 | Стадия | Лист | Листов |
| Разраб. | Тонконог | Панарина | | | 22.10.21 | | П | 12 | |
| | | | | | | План 7 этажа | ИП Логвинов А.В. | | |
| ГИП | Кузнецов | Казаченко | | | 22.10.21 | | | | |

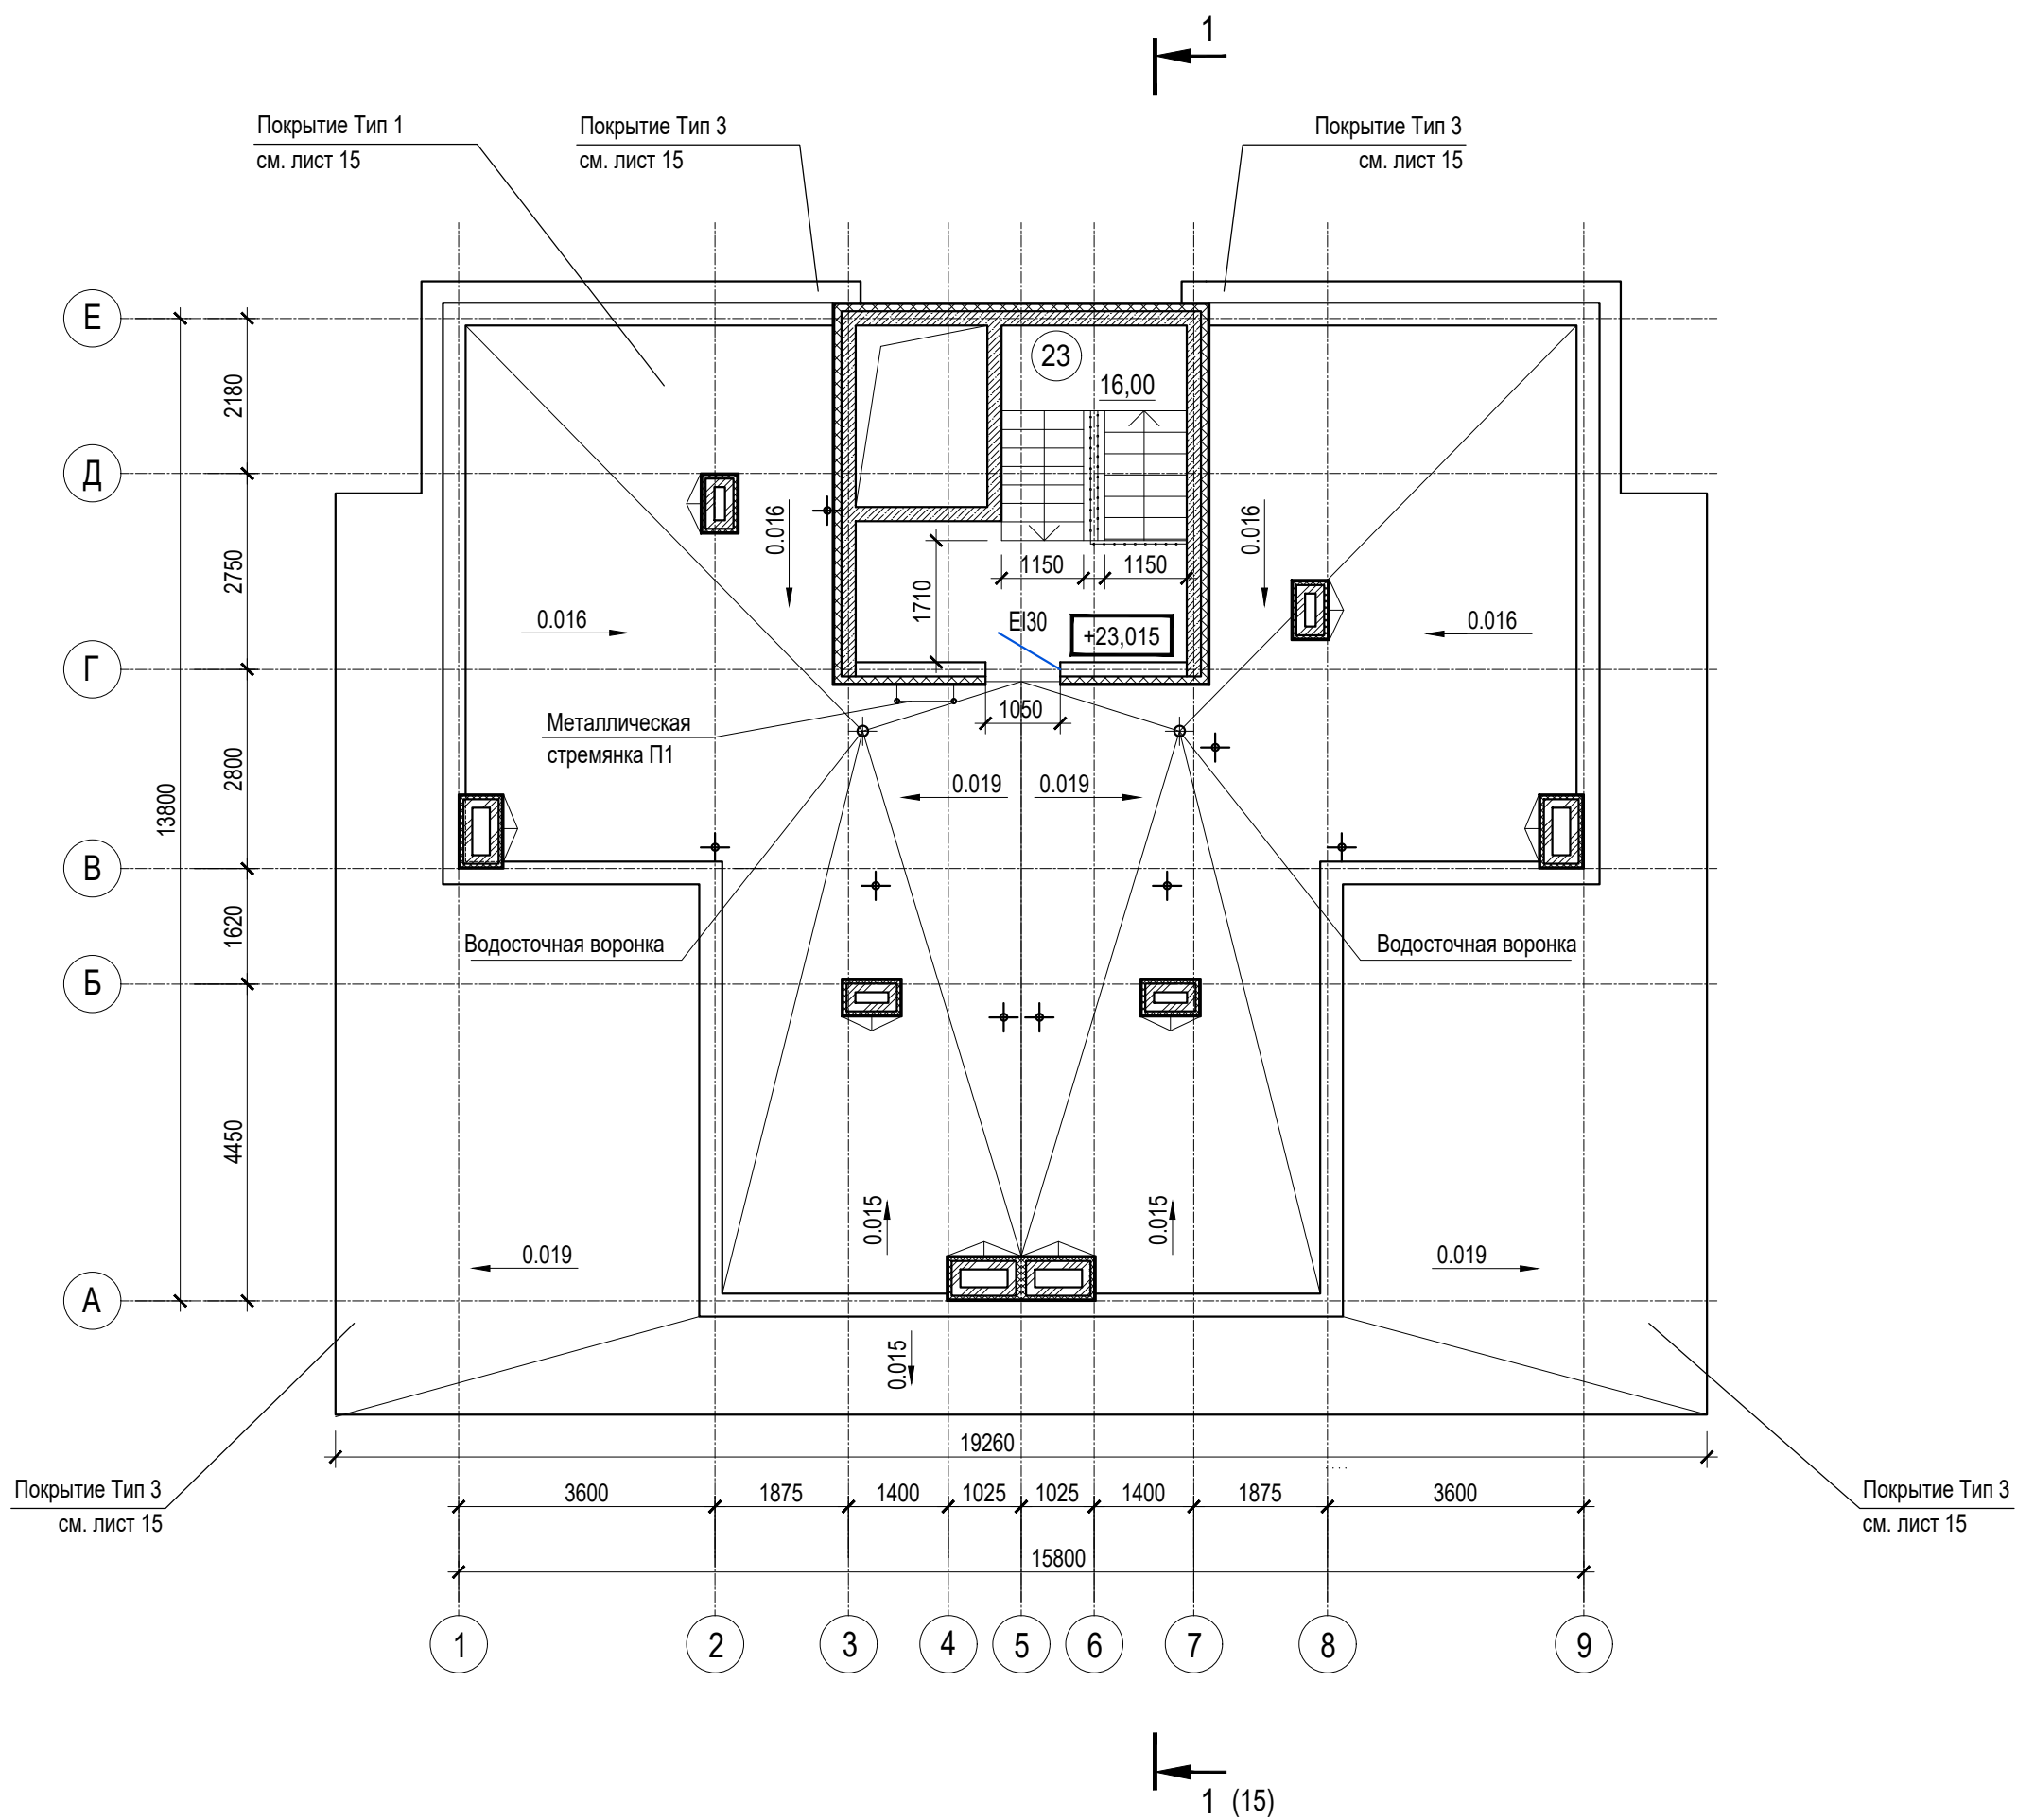


Экспликация помещений мест общего пользования на отм.+23,015



 

| Номер поме- щения | Наименование | Площадь, м.кв. | Кат. поме- щения |
|-------------------------|-------------------|----------------|------------------|
| 23 | Лестничная клетка | 16,00 | |
| Общая площадь помещений | | 16,00 | |

1. Условные обозначения см. лист 1
2. Общие указания см. АР. ТЧ

| | | | | | | |
|---|-----------|----------|-------|-------|------|---|
| A/03-2021-23-AP | | | | | | |
| Жилой комплекс "Резиденция Анаполис". Корректировка | | | | | | |
| Изм. | Кол.уч. | Лист | Ндок. | Подп. | Дата | 7-ми этажный жилой дом с встроенными нежилыми помещениями. Тип 2.1 № 23 |
| Разраб. | Тонконог | Панарина | | | | |
| ГАП | Панарина | | | | | План на отметке +23,015 |
| ГИП | Казаченко | Кузнецов | | | | |
| Н.контр. | Кузнецов | | | | | ИП Логвинов А.В. |

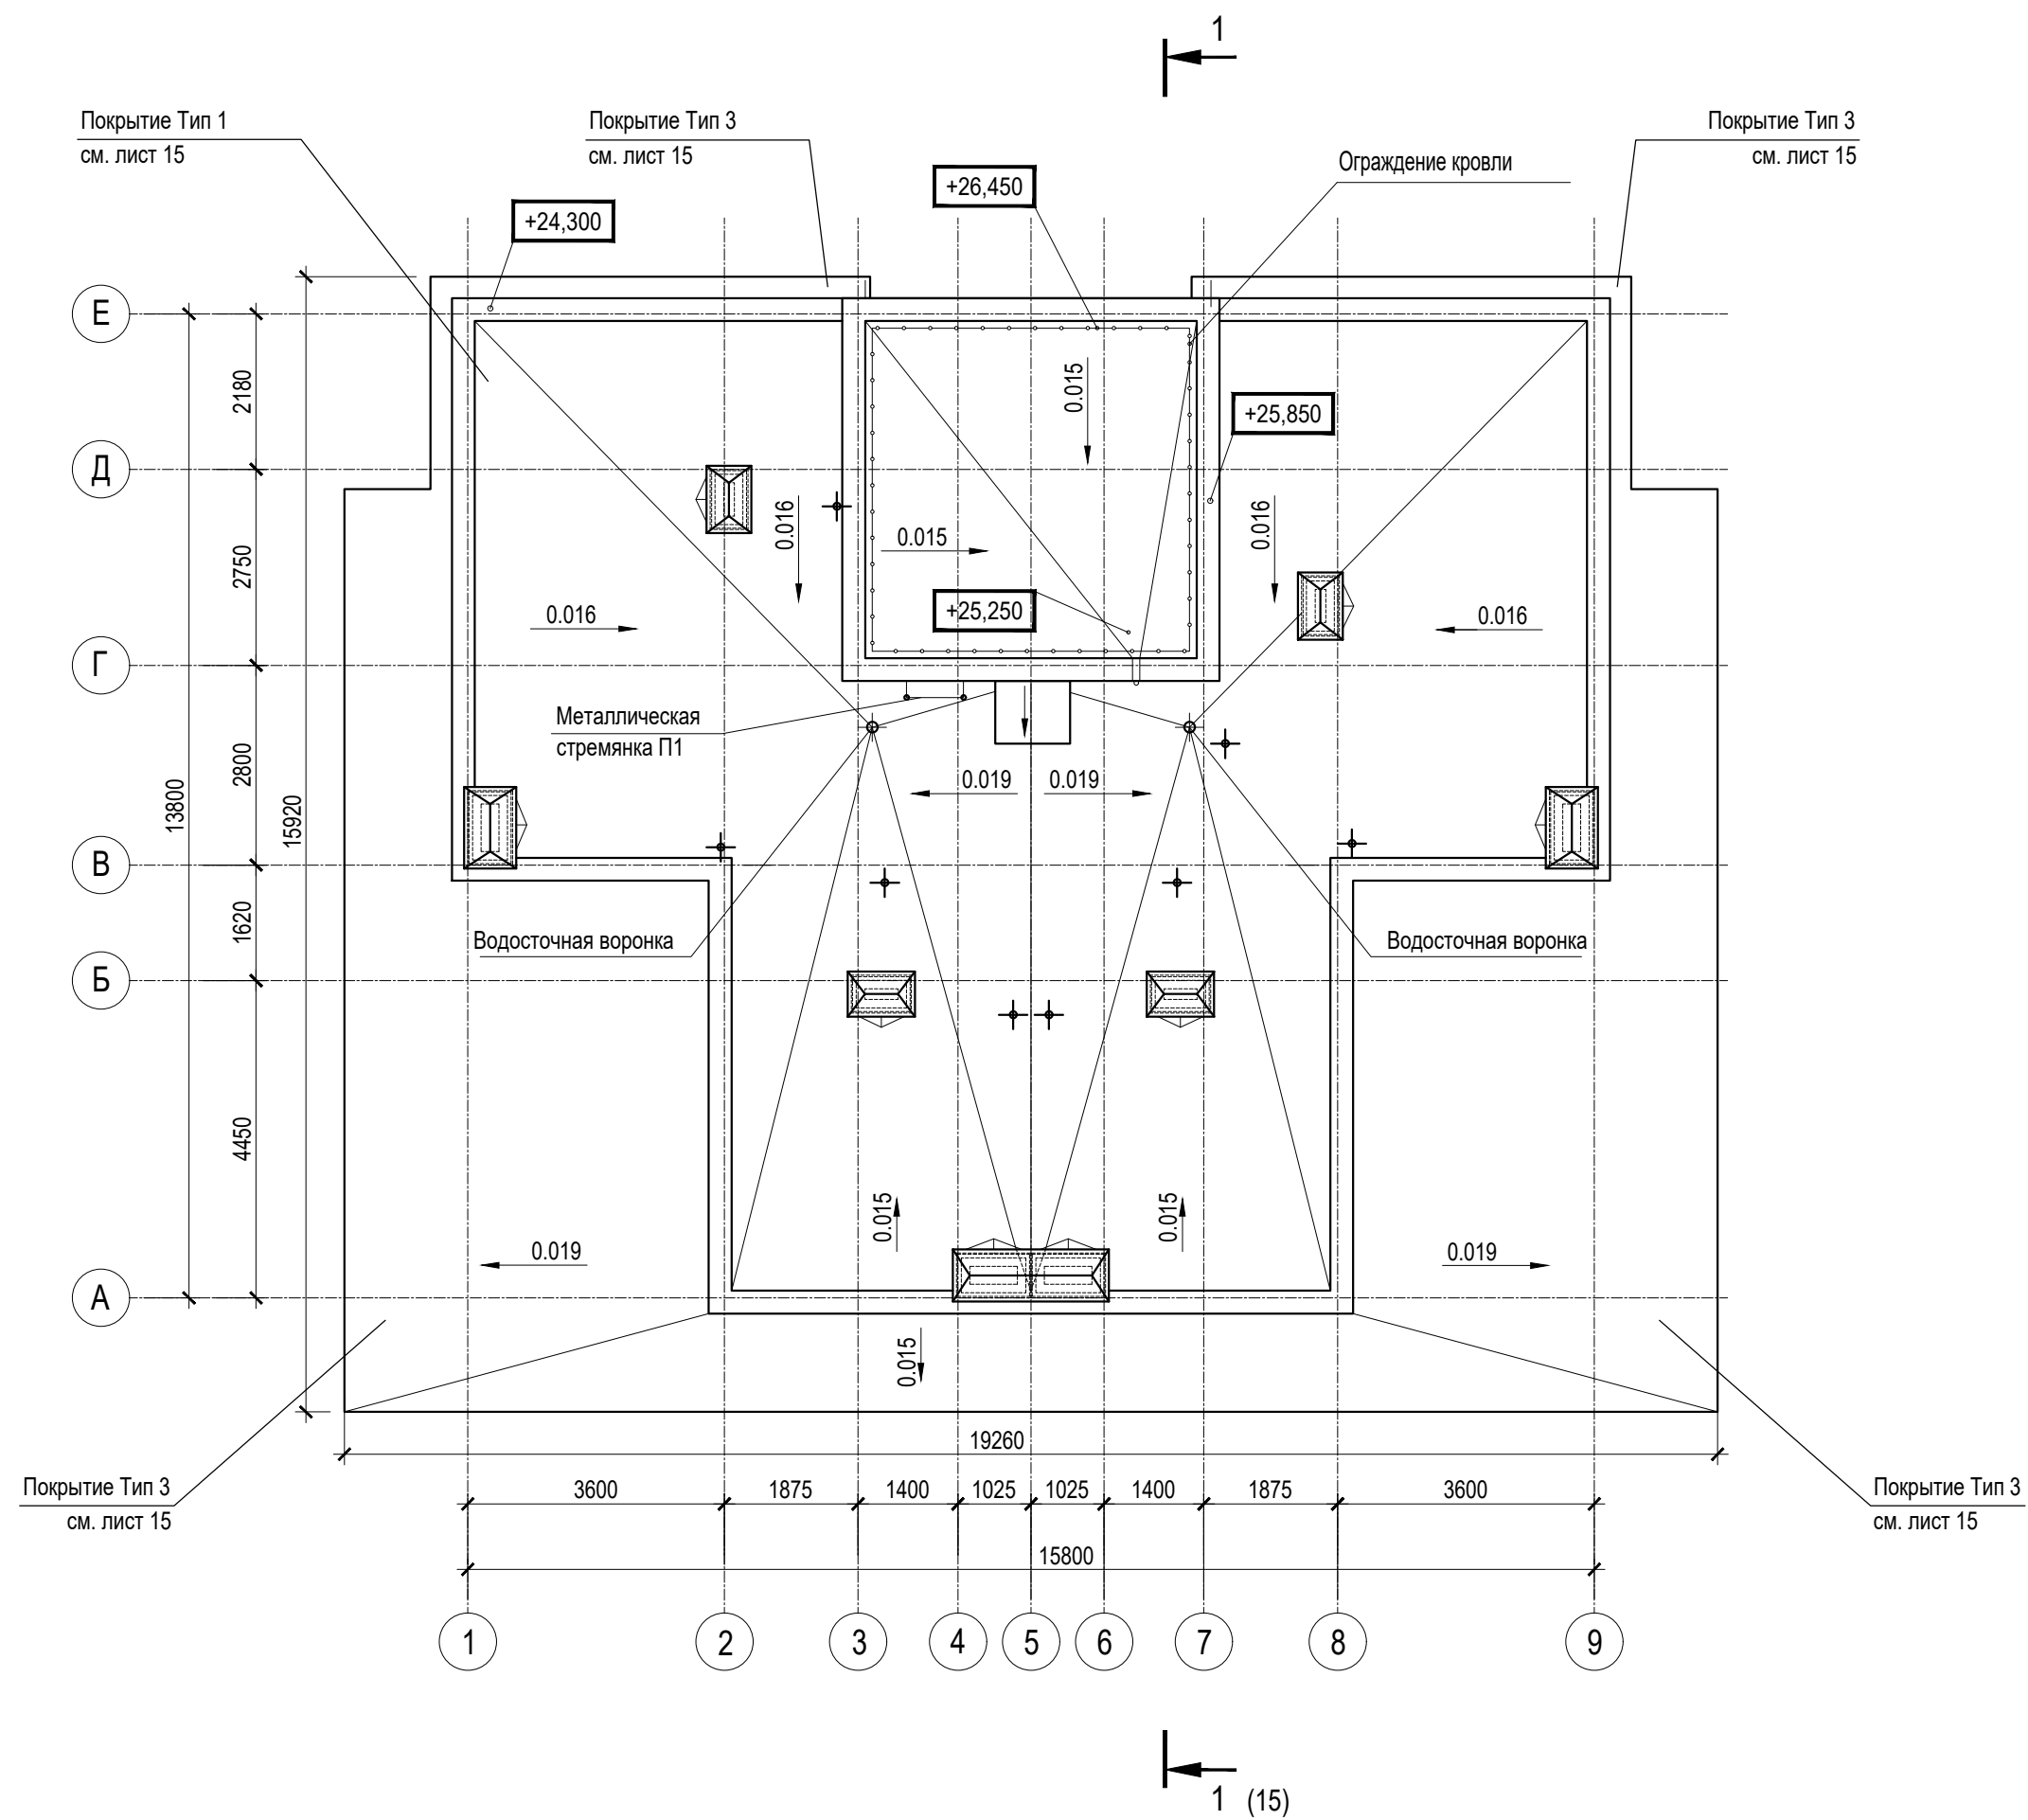

 



1. Условные обозначения см. лист 1
2. Общие указания см. АР. ТЧ
 
| | | | | | | | | | |
|----------|---------|-----------|-------|---|----------|---|------------------|------|--------|
| | | | | | | A/03-2021-23-AP | | | |
| | | | | | | Жилой комплекс "Резиденция Анаполис". Корректировка | | | |
| Изм. | Кол.уч. | Лист | Ндок. | Подп. | Дата | 7-ми этажный жилой дом с встроенными нежилыми помещениями. Тип 2.1 № 23 | Стадия | Лист | Листов |
| Разраб. | | Тонконог | |  | 22.10.21 | | П | 14 | |
| ГАП | | Панарина | |  | 22.10.21 | | | | |
| | | | | | | План кровли | ИП Логвинов А.В. | | |
| ГИП | | Казаченко | |  | 22.10.21 | | | | |
| Н.контр. | | Кузнецов | |  | 22.10.21 | | | | |



| |
|---|
| Гидроизоляционная мастика NO WATER |
| Грунтовка Cerezit CT17 |
| Стяжка из ЦРП М150, армированная металлической сеткой Ø4 Вр-1, шаг 150х150мм, толщ. от 30мм до проектной (1,5-2,5%) |
| Железобетонная плита перекрытия толщ. 200 мм |

 - | | | | | | | | | | |
|----------|---------|-----------|-------|---|----------|---|------------------|------|--------|
| | | | | | | А/03-2021-23-АР | | | |
| | | | | | | Жилой комплекс "Резиденция Анаполис". Корректировка | | | |
| Изм. | Кол.уч. | Лист | Ндок. | Подп. | Дата | 7-ми этажный жилой дом с встроенными нежилыми помещениями. Тип 2.1 № 23 | Стадия | Лист | Листов |
| Разраб. | | Тонконог | |  | 22.10.21 | | П | 15 | |
| ГАП | | Панарина | |  | 22.10.21 | | | | |
| | | | | | | | | | |
| ГИП | | Казаченко | |  | 22.10.21 | Разрез 1-1 | ИП Логвинов А.В. | | |
| Н.контр. | | Кузнецов | |  | 22.10.21 | | | | |